TEHNOVÕRKUDE KOOSKÕLASTUSED

	ASUTUS	NR.	KUUPÄEV
1	AS Elion Ettevõtted	17471308	22.08.2011
2	OÜ Jaotusvõrgu Tallinna sektor	0927803811	24.08.2011

Märkused: Koordinaadid L-Est 97 süsteemis.
Kõrgused 1977.a. Balti süsteemis.

Objekti nimetus ja aadress	Geodaus	Töö nr: 11_124
K01201 Välu eramu elektrivarustus Üksnurme küla, Saku vald, Harjumaa		Lehe nr: 1
EstGeo OÜ ESTGEO reg. nr. 11659498 LAKI 15 TALLINN 12915 ESTONIA MTR EE0000175 Litsents nr. 876 MA Tel. 5254212; estgeo@estgeo.ee	Möödistas: P.Polding	Lehti kokku: 1
	Koostas: P.Polding	Kuupäev: 17.08.2011
	Kontrollis: M.Karuloos	Mõõtkava: 1:500

MÄRKUSED:

1. Kaablid paigaldada maasse 0,7m sügavusele liivapadjale ja katta 10 cm liivakihiga. Ristumisel sõiduteega kaablid paigaldada 1,0 m sügavusele kaitsetorudesse (kui kooskõlastuses ei ole märgitud teisiti), nõudmisel panna reservtorud.
2. Murukatete ja teede taastamine:
Kaablitrasside pealiskiht, murukatted, teed ja muud rajatised tuleb taastada vastavalt nende endisele kujule. Kaablikaevise täitmisel tihendada pinnast.
3. Metsaraie:
Võsa ja puud, mis jääb projekteeritava kaablitrassi alla, tuleb ehituse käigus maha võtta.

TINGMÄRGID:

- W2 — PROJEKTEERITUD 10kV KAABELLIIN
- W1 — PROJEKTEERITUD 0,4kV KAABELLIIN
- PROJEKTEERITUD LIITUMISKILP
- PROJEKTEERITUD JAOTUSKILP
- OL.OLEV JAOTUS/LIITUMISKILP
- OL.OLEV SIDEKAABEL
- OL.OLEV 0,4kV KAABELLIIN
- OL.OLEV 10kV ÕHULIIN
- OL.OLEV 0,4kV ÕHULIIN
- OL.OLEV VEETRASS
- KINNISTU PIIR

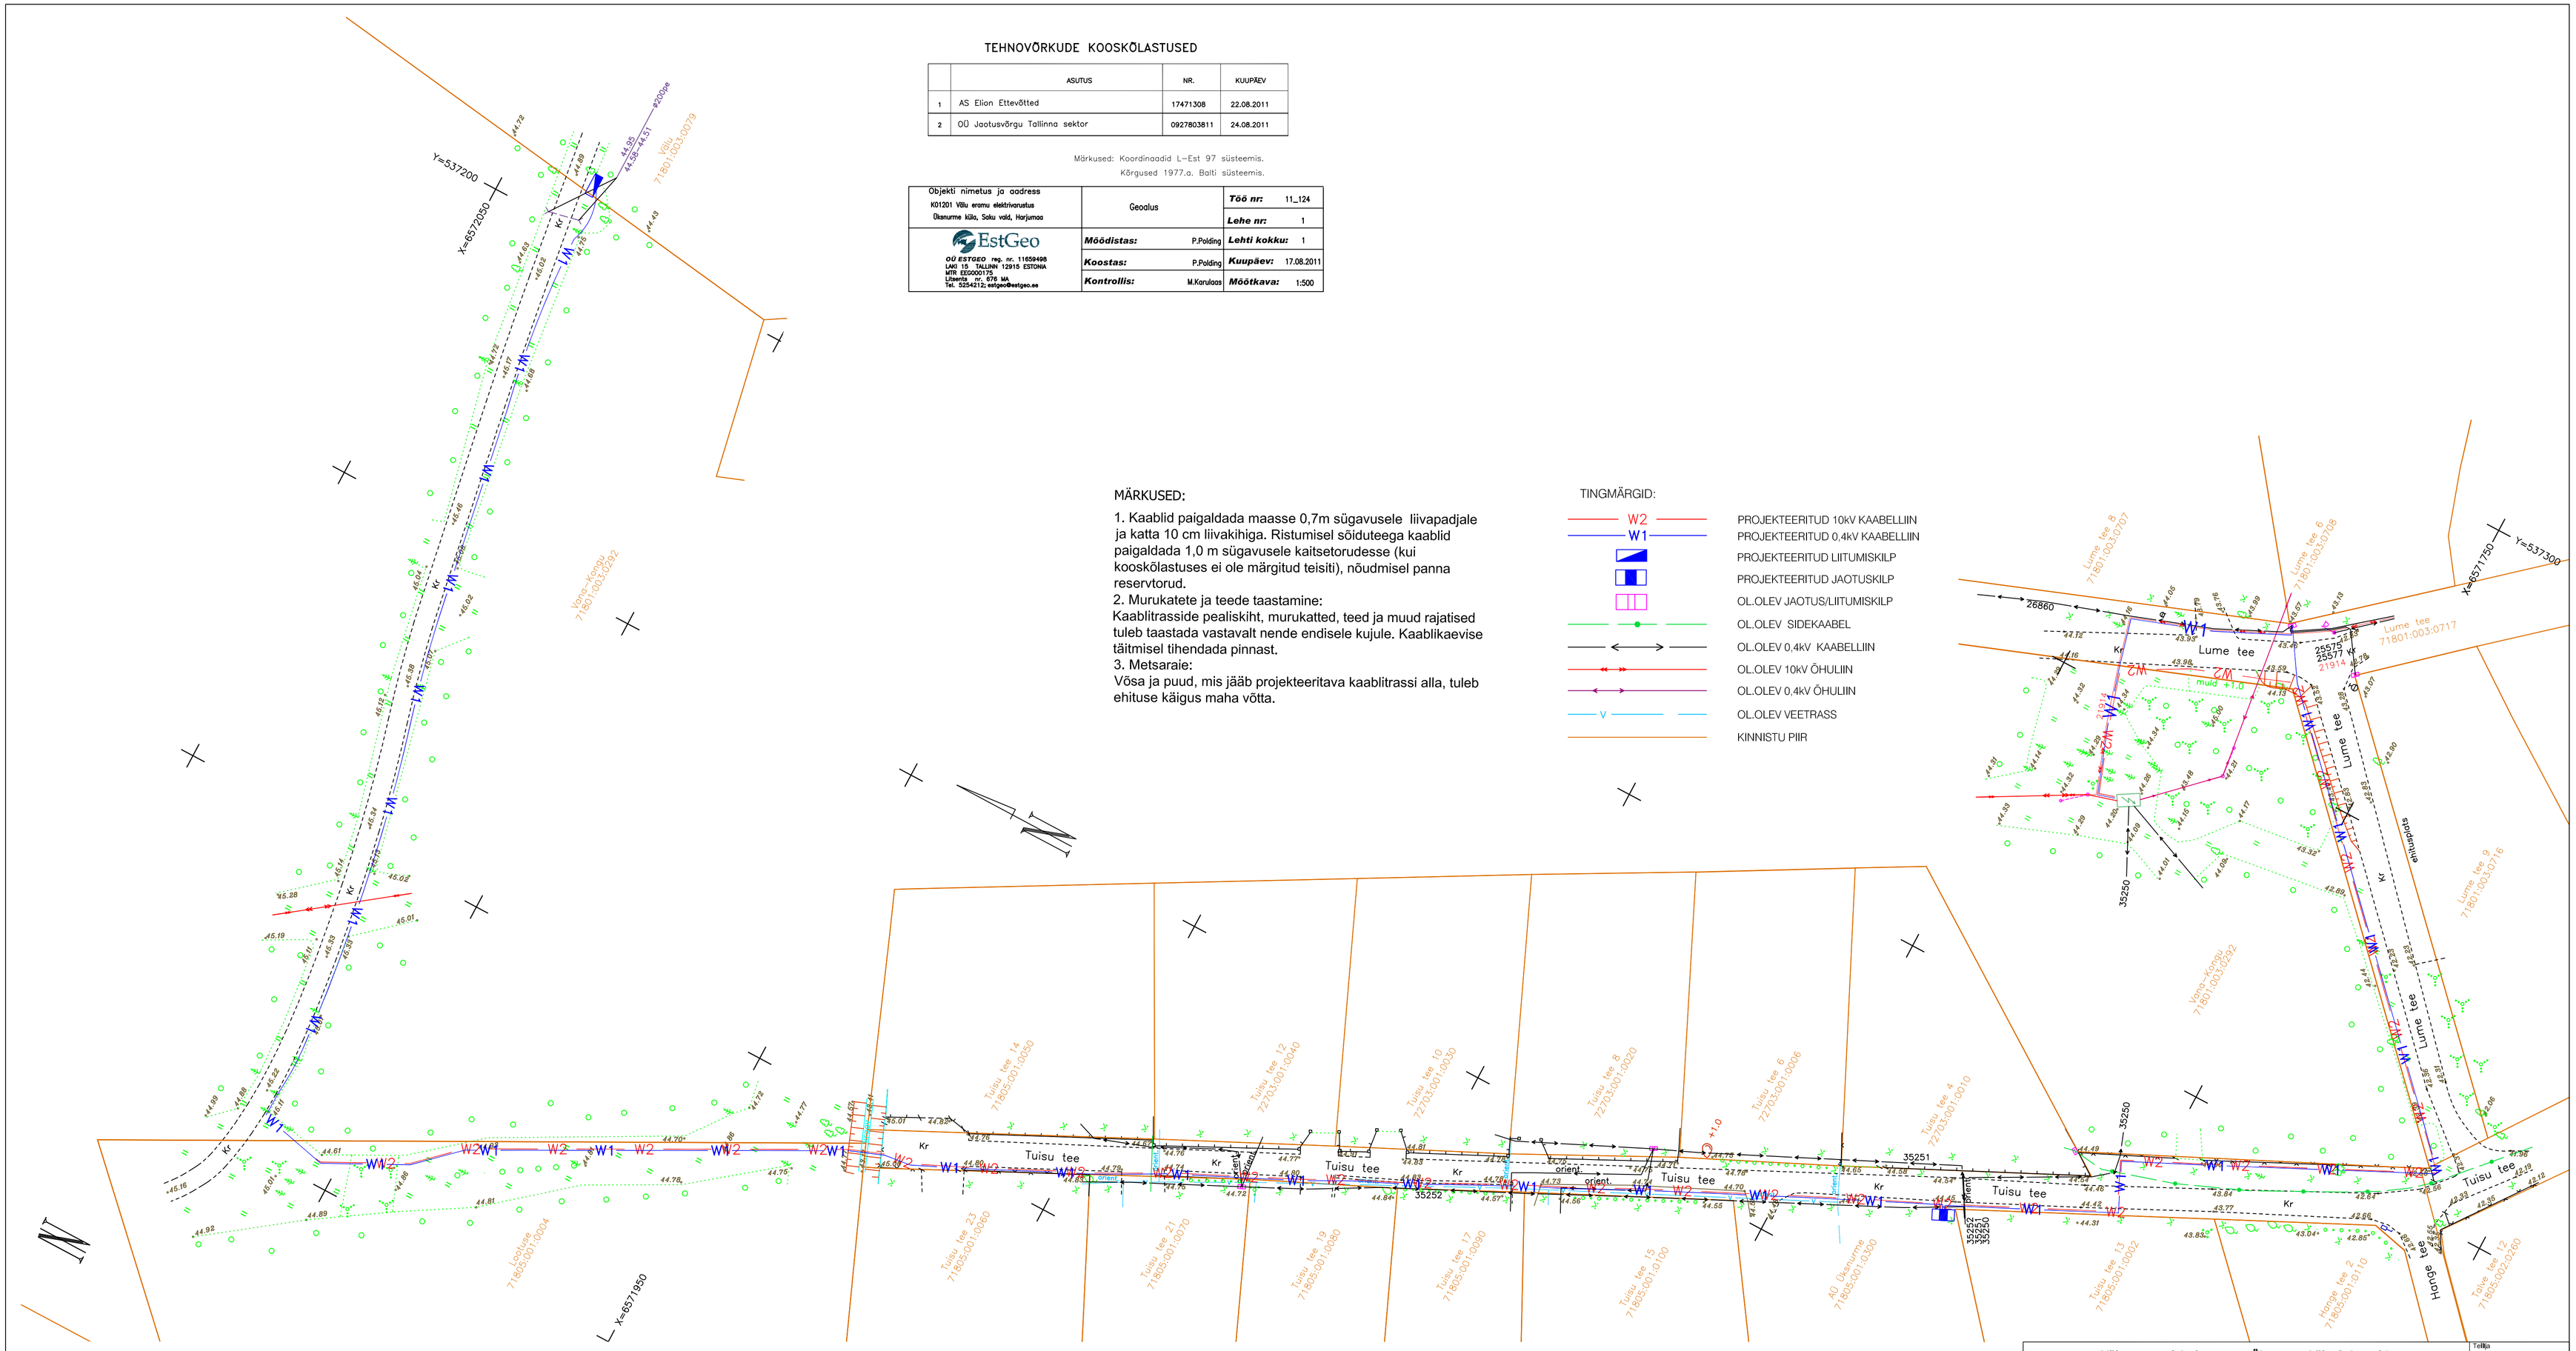

Eesti Energia Võrguehitus AS vorguehitus@energia.ee Tel. 715 4100	Välu eramu elektrivarustus, Üksnurme küla, Saku vald		Tellija: EE Jaotusvõrk OÜ
	Joonis: 10/0,4kV kaabelliini asendiplaan		Nimetus: K01201-1
	Projekteerija: K. Rudenko	tel 53 22 6243	Mõõtkava: 1:500
	Kontrollis: Mart Kurist		Staadium: Tööprojekt
	Projektijuht: K. Rudenko		Keel: EST; Leht: 1; Lehti: 1